PERFIL LONGITUDINAL COMPUESTO

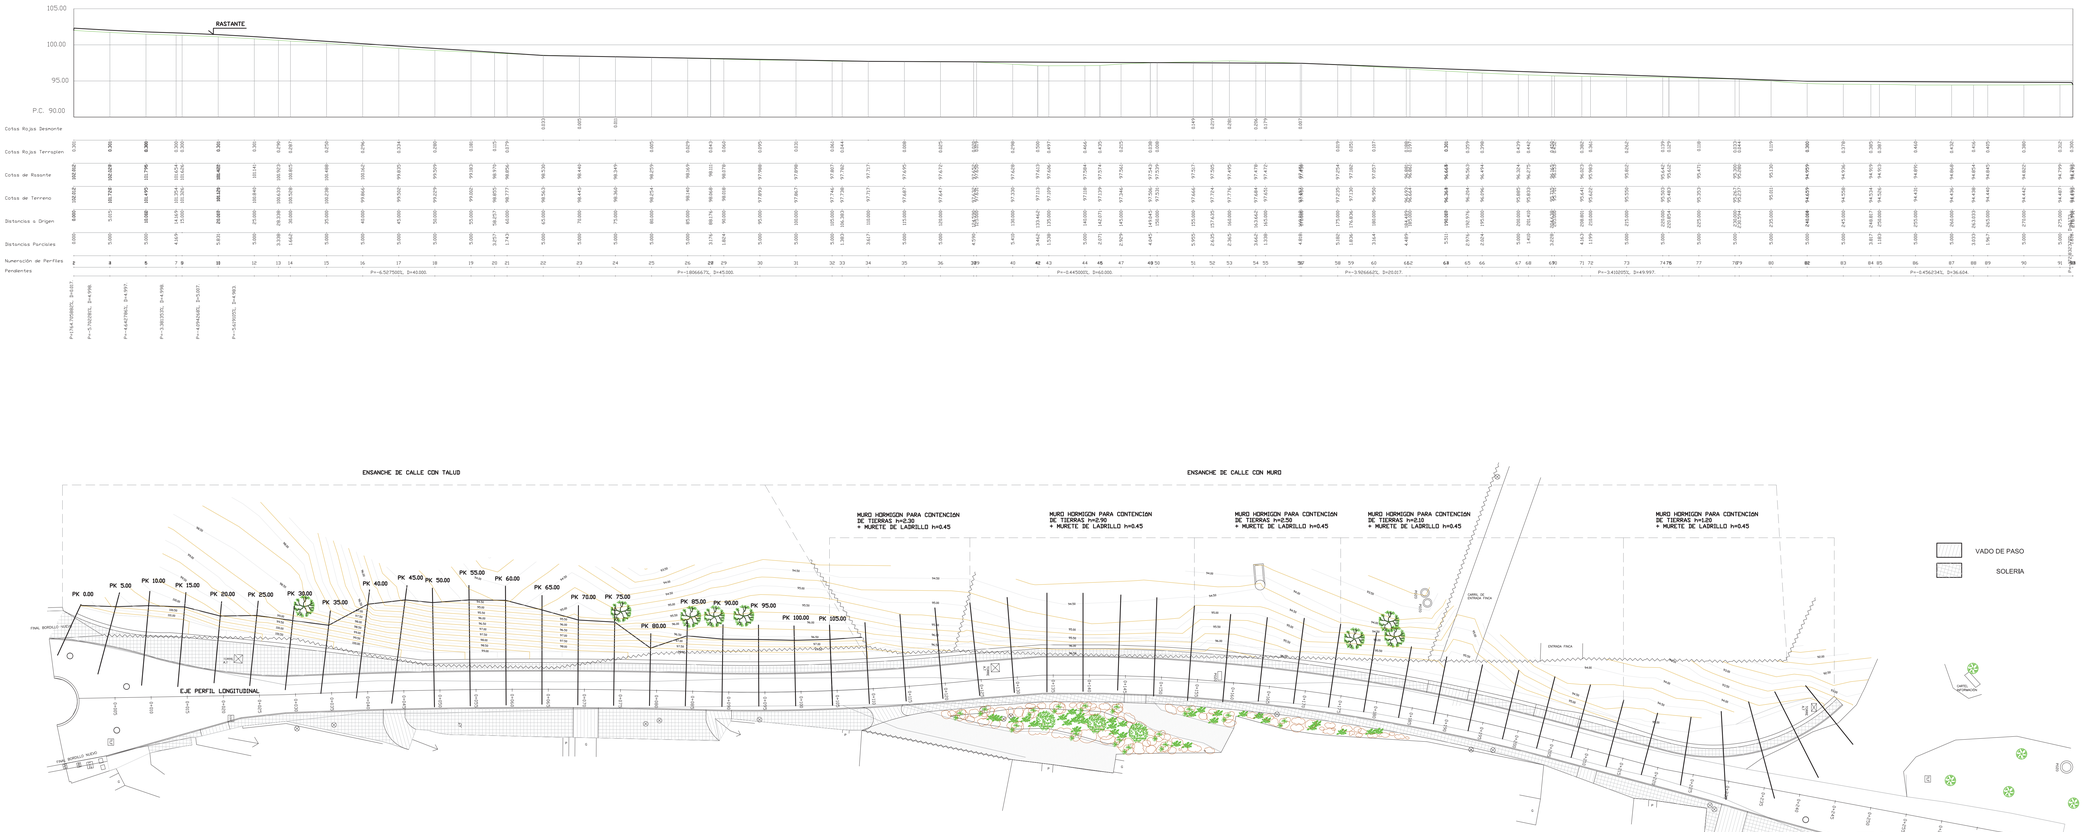

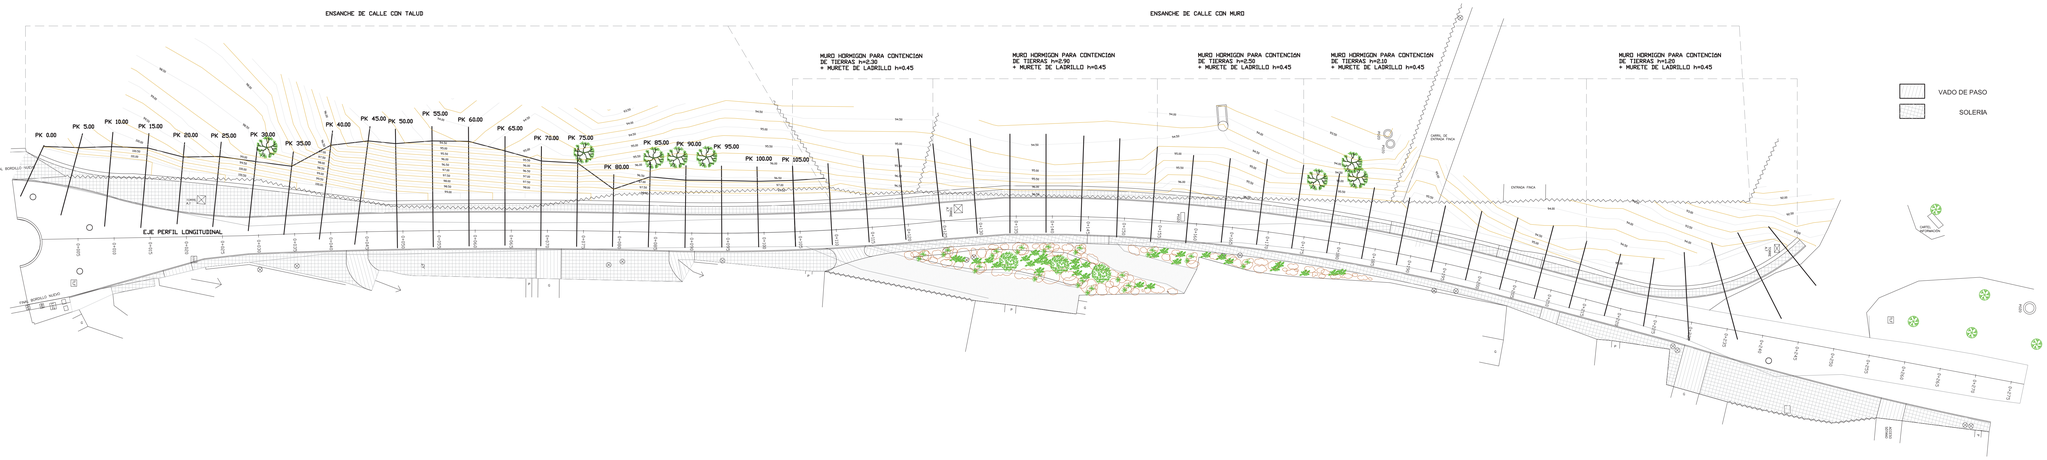

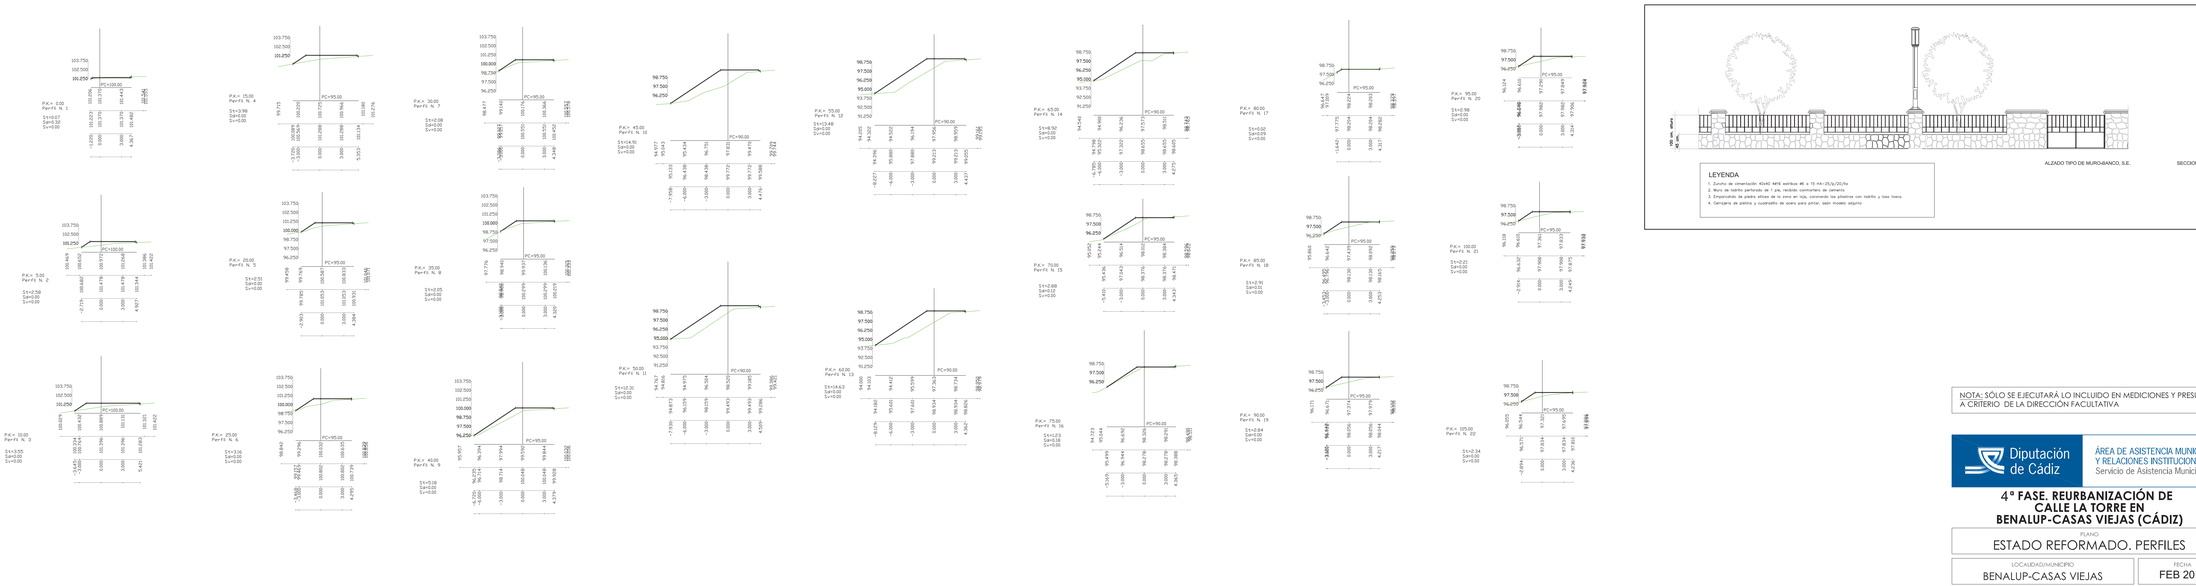

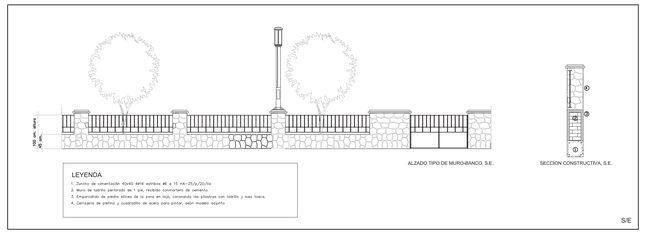

NOTA: SÓLO SE EJECUTARÁ LO INCLUIDO EN MEDICIONES Y PRESUPUESTOS SALVO ERRORES A CRITERIO DE LA DIRECCIÓN FACULTATIVA

Diputación de Cádiz

ÁREA DE ASISTENCIA MUNICIPAL Y RELACIONES INSTITUCIONALES
Servicio de Asistencia Municipal

ARQUITECTO
MANUEL J. LUNA RODRÍGUEZ

4ª FASE. REURBANIZACIÓN DE CALLE LA TORRE EN BENALUP-CASAS VIEJAS (CÁDIZ)

PLANO	ESCALA
ESTADO REFORMADO. PERFILES	1:250

LOCALIDAD/MUNICIPIO	FECHA	Nº EXP.	Nº PLANO
BENALUP-CASAS VIEJAS	FEB 2011	002.11	03